

INREDE:

- 1 Bord och papperskorg
- 5 Matbordstol, stålrör med plywoodsits
- 9 Matväskkrok
- 11 Skolkrok
- 13 Pappershandduksskåp
- 17 Anslagstavla
- 18 Kylskåp
- 21 Torkskåp
- 23 Väggläkt med timer
- 28 Klädsåp med sittbänk
- 29a Tvättaggregat med inbyggd 100 l VVB, speglar och papperskorg
- 32 Tvättställ med spegel och papperskorg
- 34a Duschkabin med draperi, tvålhylla och blandare
- 51 Högsåp
- 53 Våggskåp med hylla för mikrovågsugn
- 55 Hylla för kaffebruggare med timer
- 70 Mikrovågsugn 2st

MÅTT:

Invändigt B 2650 x L 8200 x H 2400
 Transport B 2920 x L 8650 x H 3000

VIKT TOM:


Ca 4600 kg

ANSLUTNINGAR:


SV, Ø 110
 KV, R20
 EL, CEE 432-6 9,3 kW

STANDARD:


Närvarostyrd belysning
 Taksåkerhetsöglå
 Inv. skiva vitpigmenterad plywood
 Fönstergaller
 Persienn
 Steghållare

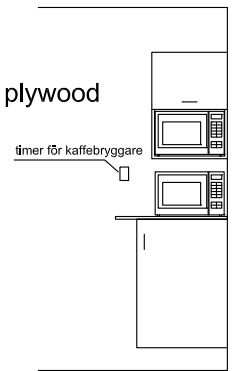

8450

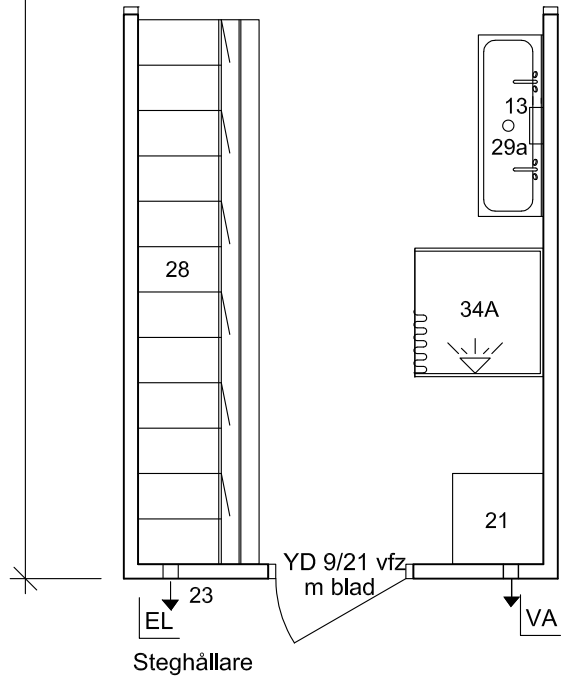

BET	ANT	ÄNDRINGEN AVSER	DATUM	SIGN
-----	-----	-----------------	-------	------

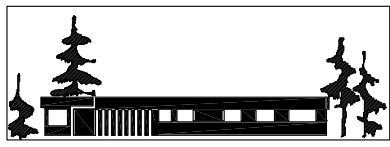

KILSBODEN
 MOELVEN BYGGMODUL AB 010-1225900

RITAD/KONSTR AV _____ UPPDRAG.NR _____

ORT/DATUM _____ KOD/TYP/POS _____

OMTD6BL-K
 Blockväggar i matsal

SKALA **1:50**

RITNINGNUMMER _____ ÄNDR BET _____

17-010

REF:

LAGER:

PL0: